



บันทึกข้อความ

ส่วนราชการ กองช่าง องค์การบริหารส่วนตำบลธาตุ

ที่ สน ๗๒๔๐๓/

วันที่ ๑๐ มกราคม ๒๕๖๗

เรื่อง รายงานการพิจารณาราคากลาง

เรียน นายกองค์การบริหารส่วนตำบลธาตุ


บัดนี้กรรมการกำหนดราคากลาง ได้ดำเนินการกำหนดราคากลางตามข้อบัญญัติประจำปีงบประมาณ ๒๕๖๗ ดังนี้

๑. โครงการก่อสร้างระบบประปาหมู่บ้าน บ้านวังหั่ว หมู่ที่ ๑๐ รายละเอียดตามแบบแปลนที่ อบต.ธาตุ กำหนด ราคาก่อสร้าง ๔๖๖,๐๐๐ บาท

คณะกรรมการกำหนดราคากลาง ได้มีมติที่ประชุมเป็นเอกฉันท์กำหนดราคากลางเพื่อใช้เป็นวงเงินประกอบการจัดจ้างตามโครงการดังกล่าวข้างต้น รายละเอียดปรากฏตามประมาณการที่แนบมาพร้อมนี้

จึงเรียนมาเพื่อโปรดพิจารณา

(ลงชื่อ).....ประธานกรรมการ

(นายสมภพ เคนทวย)

(ลงชื่อ).....กรรมการ

(นายสมคิด รูปเรียม)

(ลงชื่อ).....กรรมการ

(นายยุวชาติ ยงบรรทม)

ความเห็นปลัด.....

(นายเกียรติศักดิ์ ไชยโคตร)

ปลัดองค์การบริหารส่วนตำบลธาตุ

ความเห็นนายก.....

(นายศิริพัฒน์ ศรีหนองอ่าง)

นายกองค์การบริหารส่วนตำบลธาตุ

ตารางแสดงวงเงินงบประมาณที่ได้รับจัดสรรและราคากลางในงานจ้างก่อสร้าง

๑. ชื่อโครงการ โครงการก่อสร้างระบบประปาหมู่บ้าน บ้านวังห้ว หมู่ที่ ๑๐
๓. วงเงินงบประมาณที่ได้รับจัดสรร ๔๖๒,๐๐๐ บาท
๔. ลักษณะงาน (โดยสังเขป) -
๕. ราคากลางคำนวณ ณ วันที่ ๑๐ มกราคม ๒๕๖๗ เป็นเงิน ๔๖๖,๐๐๐ บาท
๖. บัญชีประมาณการราคากลาง
 - ๖.๑ พร. ๔ จำนวน ๑ แผ่น
 - ๖.๒ พร. ๕ จำนวน ๑ แผ่น
๗. รายชื่อคณะกรรมการกำหนดราคากลาง
 - ๗.๑. นายสมภพ เคนทวย ตำแหน่ง ผู้อำนวยการกองช่าง ประธานกรรมการ
 - ๗.๒. นายสมคิด รูปรัมย์ ตำแหน่ง นายช่างโยธาชำนาญงาน กรรมการ
 - ๗.๓. นายยุทธชาติ ยงบรรทม ตำแหน่ง นายช่างโยธาปฏิบัติงาน กรรมการ

สรุปผลการกำหนดราคากลางก่อสร้าง

ชื่อโครงการก่อสร้าง	ก่อสร้างระบบประปาหมู่บ้านหนองสูง ขนาดความจุ 10 ลูกบาศก์เมตร
เจ้าของโครงการ	องค์การบริหารส่วนตำบลธาตุ อำเภอมโนรพนีวาส จังหวัดสกลนคร
สถานที่ดำเนินการ	บ้านวังหว้า หมู่ที่ 10 ตำบลธาตุ อำเภอมโนรพนีวาส จังหวัดสกลนคร
แบบ อบต.ธาตุ เลขที่	11/2567
กำหนดราคากลางวันที่	10 มกราคม 2567

ลำดับที่	รายการ	ค่าวัสดุ/ค่าแรง	Factor	รวมราคาก่อสร้าง	หมายเหตุ
1	ก่อสร้างระบบประปาหมู่บ้านหนองสูง	356,544.46	1.3091	466,752.35	
สรุปยอดราคาก่อสร้าง (สี่แสนหกหมื่นหกพันบาทถ้วน)				466,000.00	

ลงชื่อ


(นายสมภพ เกนหวาย)

ประธานกรรมการ

ลงชื่อ


(นายสมคิด รูปรัมย์)

กรรมการ

ลงชื่อ


(นายยุวชาติ ยิงบรรทม)

กรรมการ

ชื่อโครงการก่อสร้าง	ก่อสร้างระบบประปาหมู่บ้านหอดึงสูง ขนาดความจุ 10 ลูกบาศก์เมตร	ปร.4 1/2
แบบ อบต.ธาตุ เลขที่	11/2567	
กำหนดราคากลางวันที่	10 มกราคม 2567	
กำหนดราคากลางโดย	คณะกรรมการกำหนดราคากลาง	

ลำดับที่	รายการ	จำนวน	หน่วย	ราคาวัสดุ		ค่าแรงงาน		รวมค่าวัสดุ และค่าแรง	หมายเหตุ
				ราคา/หน่วย	จำนวนเงิน	ราคา/หน่วย	จำนวนเงิน		
1	งานโครงสร้าง								
	- งานขุดดินพร้อมถมกลับ	22.00	ลบ.ม.	0.00	0.00	168.00	3,696.00	3,696.00	
	- ทราयरองพื้น	1.00	ลบ.ม.	373.83	373.83	112.00	112.00	485.83	
	- คอนกรีตหยาบ	1.00	ลบ.ม.	1,775.00	1,775.00	426.00	426.00	2,201.00	
	- คอนกรีตโครงสร้าง 1:2:4	6.00	ลบ.ม.	1,962.62	11,775.72	419.00	2,514.00	14,289.72	
	- แบบหล่อคอนกรีตทั่วไป	24.00	ตร.ม.	170.00	4,080.00	139.00	3,336.00	7,416.00	
	- เหล็กเสริม RB Ø 6 มม.	25.00	เส้น	52.64	1,316.00	9.76	244.00	1,560.00	
	- เหล็กเสริม DB Ø 12 มม.	38.00	เส้น	209.01	7,942.38	32.00	1,216.00	9,158.38	
	- ลวดผูกเหล็ก	12.00	กก.	35.51	426.12	0.00	0.00	426.12	
	- J-Bolt ขนาด 20 x 600 มม. พร้อมอุปกรณ์	16.00	ชุด	245.00	3,920.00	5.00	80.00	4,000.00	
	- ท่อเหล็กอบสังกะสี BS-M+ข้อต่อ dia 3"	8.00	ท่อน	1,735.00	13,880.00	614.88	4,919.04	18,799.04	
	- ท่อเหล็กอบสังกะสี BS-M+ข้อต่อ dia 2 1/2"	4.00	ท่อน	1,489.21	5,956.84	550.20	2,200.80	8,157.64	
	- ท่อเหล็กอบสังกะสี BS-M dia 2"	27.00	ท่อน	717.29	19,366.83	428.40	11,566.80	30,933.63	
	- ท่อเหล็กอบสังกะสี BS-M dia 1 1/4"	32.00	ท่อน	521.50	16,688.00	262.92	8,413.44	25,101.44	
	- เหล็กฉาก ขนาด 50 x 50 x 6 มม.	3.00	ท่อน	650.00	1,950.00	321.00	963.00	2,913.00	
	- แผ่นเหล็กเพลสรองฐานเสา 0.25x0.25 ม. หน้า 15 มม.	4.00	แผ่น	645.00	2,580.00	74.00	296.00	2,876.00	
	- แผ่นเหล็กเสริมแรง 0.15x0.075 ม. หน้า 9 มม.	16.00	แผ่น	100.00	1,600.00	15.00	240.00	1,840.00	
	- งานบันไดเหล็กหอดึง	1.00	เหมา	8,000.00	8,000.00	0.00	0.00	8,000.00	รวมค่าแรง
2	งานสถาปัตยกรรม								
	- งานฉาบปูนตกแต่ง	4.00	ตร.ม.	52.00	208.00	95.00	380.00	588.00	
	- งานทาสีน้ำมัน	74.00	ตร.ม.	63.00	4,662.00	38.00	2,812.00	7,474.00	
3	งานระบบประปาและอุปกรณ์								
	- ท่อเหล็กอบสังกะสี BS-M+ข้อต่อตรง dia 3"	3.00	ท่อน	1,735.00	5,205.00	1,060.00	3,180.00	8,385.00	
	- ท่อเหล็กอบสังกะสี BS-M+ข้อต่อตรง dia 2"	4.00	ท่อน	931.79	3,727.16	746.00	2,984.00	6,711.16	
	- ข้อต่อ 90 เหล็กอบสังกะสี dia 3"	1.00	อัน	260.00	260.00	78.00	78.00	338.00	
	- ข้อต่อ 90 เหล็กอบสังกะสี dia 2"	5.00	อัน	135.00	675.00	40.50	202.50	877.50	
	- ข้อต่อ 45 เหล็กอบสังกะสี dia 3"	4.00	อัน	245.00	980.00	73.50	294.00	1,274.00	
	- ข้อต่อ 45 เหล็กอบสังกะสี dia 2"	8.00	อัน	120.00	960.00	36.00	288.00	1,248.00	
	- เหล็กรัดท่อ dia 3"	6.00	อัน	54.00	324.00	0.00	0.00	324.00	
	- เหล็กรัดท่อ dia 2"	12.00	อัน	48.00	576.00	0.00	0.00	576.00	
	รวมยอดยกไป				119,207.88		50,441.58	169,649.46	

ชื่อโครงการก่อสร้าง	ก่อสร้างระบบประปาหมู่บ้านหอดังสูง ขนาดความจุ 10 ลูกบาศก์เมตร	ปร.4 2/2
สถานที่ดำเนินการ	บ้านวังหว่า หมู่ที่ 10 ตำบลธาตุ อำเภอวนรวินวาส จังหวัดสกลนคร	
แบบ อบต.ธาตุ เลขที่	11/2567	
กำหนดราคากลางวันที่	10 มกราคม 2567	
กำหนดราคากลางโดย	คณะกรรมการกำหนดราคากลาง	

ลำดับที่	รายการ	จำนวน	หน่วย	ราคาวัสดุ		ค่าแรงงาน		รวมค่าวัสดุและค่าแรง	หมายเหตุ
				ราคา/หน่วย	จำนวนเงิน	ราคา/หน่วย	จำนวนเงิน		
	รวมยอดยกมา				119,207.88		50,441.58	169,649.46	
	- ท่อ PVC Ø 1 1/2" ชั้น 13.5	10.00	ท่อน	210.00	2,100.00	120.00	1,200.00	3,300.00	
	- ท่อ PVC Ø 2" ชั้น 13.5	116.00	ท่อน	300.00	34,800.00	160.00	18,560.00	53,360.00	
	- ประตุน้ำเหล็กหล่อบนดิน หน้างาน 3" แบบพวงมาลัย	1.00	ชุด	5,000.00	5,000.00	0.00	0.00	5,000.00	
	- ประตุน้ำเหล็กหล่อบนดิน หน้างาน 2" แบบพวงมาลัย	1.00	ชุด	3,000.00	3,000.00	0.00	0.00	3,000.00	
	- ถังน้ำไฟเบอร์กลาส ขนาด 2,500 ลิตร ทรงแอมเปิ้ล	4.00	ใบ	12,490.00	49,960.00	500.00	2,000.00	51,960.00	
	- ประตุน้ำทองเหลือง 2" พร้อมท่อน้ำเชื่อมถึงเก็บน้ำ	4.00	ชุด	1,300.00	5,200.00	0.00	0.00	5,200.00	
	- ชุดลูกลอย พร้อมอุปกรณ์ติดตั้งครบชุด	1.00	ชุด	650.00	580.00	200.00	200.00	780.00	
	- งานเจาะบ่อบาดาล ขนาด 6"	1.00	บ่อ	0.00	0.00	12,000.00	12,000.00	12,000.00	
	- ปั้มน้ำบาดาล ขนาด 2 HP (1.5 kW) พร้อมตู้ควบคุมและอุปกรณ์ติดตั้งครบชุด	1.00	ชุด	14,500.00	14,500.00	0.00	0.00	14,500.00	
	- วัสดุอุปกรณ์ติดตั้งต่างๆ	1.00	เหมา	4,000.00	4,000.00	0.00	0.00	4,000.00	
4	งานระบบไฟฟ้า								
	- ย้ายมิเตอร์ไฟฟ้าเดิม ขนาด 15 แอมป์ 1 เฟส พร้อมติดตั้งระบบไฟฟ้าต่างๆ ครบชุด	1.00	เหมา	1,500.00	1,500.00	0.00	0.00	1,500.00	
5	งานอื่นๆ								
	- ไม้เนื้อแข็งรับถังน้ำ ขนาด 2"x4" พร้อมอุปกรณ์ติดตั้งครบชุด	12.50	ลบ.ฟ.	524.00	6,550.00	90.00	1,125.00	7,675.00	
	- น็อต ขนาด 1/2"x3"	60.00	ตัว	14.00	840.00	0.00	0.00	840.00	
6	งานรื้อถอน								
	- งานรื้อถอนโครงสร้างท่อถึงประปาเดิม พร้อมขนย้ายไปที่ อบต.ธาตุ	1.00	เหมา	20,000.00	20,000.00	0.00	0.00	20,000.00	
7	งานป้ายโครงการถาวร								
	- งานป้ายชื่อ ติดโครงสร้างท่อถึง	1.00	แห่ง	1,600.00	1,600.00	0.00	0.00	1,600.00	
	- งานป้ายโครงการถาวร	1.00	แห่ง	2,180.00	2,180.00	0.00	0.00	2,180.00	
	รวมค่าวัสดุและค่าแรง				271,017.88		85,526.58	356,544.46	

สรุปผลการประมาณราคาก่อสร้าง

ชื่อโครงการก่อสร้าง	ก่อสร้างระบบประปาหมู่บ้านหอดังสูง ขนาดความจุ 10 ลูกบาศก์เมตร
แบบ อบต.ธาตุ เลขที่	11/2567
ประมาณราคาเมื่อวันที่	4 สิงหาคม 2566

ลำดับที่	รายการ	ค่าวัสดุ/ค่าแรง	Factor	รวมราคาก่อสร้าง	หมายเหตุ
1	ก่อสร้างระบบประปาหมู่บ้านหอดังสูง	353,588.79	1.3074	462,281.98	
สรุปยอดราคาก่อสร้าง (สิ้นสนทกหมื่นสองพันบาทถ้วน)				462,000.00	

ผู้ประมาณราคา.....

(นายยุวชาติ ยงบรรทม)

นายช่างโยธาปฏิบัติงาน

ผู้ตรวจ.....

(นายสมภพ เคนทวย)

ผู้อำนวยการกองช่าง

ผู้เห็นชอบ.....

(นายเกียรติศักดิ์ ไชยโคตร)

ปลัดองค์การบริหารส่วนตำบลธาตุ

ผู้อนุมัติ.....

(นายศิริพัฒน์ ศรีหนองฮ่าง)

นายกองค์การบริหารส่วนตำบลธาตุ

ชื่อโครงการก่อสร้าง ก่อสร้างระบบประปาหมู่บ้านหอดึงสูง ขนาดความจุ 10 ลูกบาศก์เมตร

ปร.4 1/2


แบบ อบต.ธาตุ เลขที่ 11/2567

ประมาณราคาเมื่อวันที่ 4 สิงหาคม 2566

ประมาณราคาโดย นายยุวชาติ ยงบรรทม

ลำดับที่	รายการ	จำนวน	หน่วย	ราคาวัสดุ		ค่าแรงงาน		รวมค่าวัสดุ และค่าแรง	หมายเหตุ
				ราคา/หน่วย	จำนวนเงิน	ราคา/หน่วย	จำนวนเงิน		
1	งานก่อสร้าง								
	- งานขุดดินพร้อมถมกลับ	22.00	ลบ.ม.	0.00	0.00	168.00	3,696.00	3,696.00	
	- ทราयरองพื้น	1.00	ลบ.ม.	385.00	385.00	112.00	112.00	497.00	
	- คอนกรีตหยาบ	1.00	ลบ.ม.	1,670.00	1,670.00	398.00	398.00	2,068.00	
	- คอนกรีตโครงสร้าง 1:2:4	6.00	ลบ.ม.	1,869.16	11,214.96	419.00	2,514.00	13,728.96	
	- แบบหล่อคอนกรีตทั่วไป	24.00	ตร.ม.	167.00	4,008.00	139.00	3,336.00	7,344.00	
	- เหล็กเสริม RB Ø 6 มม.	25.00	เส้น	52.64	1,316.00	9.76	244.00	1,560.00	
	- เหล็กเสริม DB Ø 12 มม.	38.00	เส้น	209.01	7,942.38	32.00	1,216.00	9,158.38	
	- ลวดผูกเหล็ก	12.00	กก.	35.51	426.12	0.00	0.00	426.12	
	- J-Bolt ขนาด 20 x 600 มม. พร้อมอุปกรณ์	16.00	ชุด	235.00	3,760.00	5.00	80.00	3,840.00	
	- ท่อเหล็กอบสังกะสี BS-M+ข้อต่อ dia 3"	8.00	ท่อน	1,724.72	13,797.76	614.88	4,919.04	18,716.80	
	- ท่อเหล็กอบสังกะสี BS-M+ข้อต่อ dia 2 1/2"	4.00	ท่อน	1,489.21	5,956.84	550.20	2,200.80	8,157.64	
	- ท่อเหล็กอบสังกะสี BS-M dia 2"	27.00	ท่อน	717.29	19,366.83	428.40	11,566.80	30,933.63	
	- ท่อเหล็กอบสังกะสี BS-M dia 1 1/4"	32.00	ท่อน	521.50	16,688.00	262.92	8,413.44	25,101.44	
	- เหล็กฉาก ขนาด 50 x 50 x 6 มม.	3.00	ท่อน	650.00	1,950.00	321.00	963.00	2,913.00	
	- แผ่นเหล็กเพลสกรองฐานเสา 0.25x0.25 ม. หน้า 15 มม.	4.00	แผ่น	645.00	2,580.00	74.00	296.00	2,876.00	
	- แผ่นเหล็กเสริมแรง 0.15x0.075 ม. หน้า 9 มม.	16.00	แผ่น	83.00	1,328.00	11.00	176.00	1,504.00	
	- งานบันไดเหล็กทอดึง	1.00	เหมา	8,000.00	8,000.00	0.00	0.00	8,000.00	รวมค่าแรง
2	งานสถาปัตยกรรม								
	- งานฉาบปูนตกแต่ง	4.00	ตร.ม.	53.00	212.00	100.00	400.00	612.00	
	- งานทาสีน้ำมัน	74.00	ตร.ม.	48.00	3,552.00	38.00	2,812.00	6,364.00	
3	งานระบบประปาและอุปกรณ์								
	- ท่อเหล็กอบสังกะสี BS-M+ข้อต่อตรง dia 3"	3.00	ท่อน	1,724.72	5,174.16	1,060.00	3,180.00	8,354.16	
	- ท่อเหล็กอบสังกะสี BS-M+ข้อต่อตรง dia 2"	4.00	ท่อน	931.79	3,727.16	746.00	2,984.00	6,711.16	
	- ข้อต่อ 90 เหล็กอบสังกะสี dia 3"	1.00	อัน	260.00	260.00	78.00	78.00	338.00	
	- ข้อต่อ 90 เหล็กอบสังกะสี dia 2"	5.00	อัน	135.00	675.00	40.50	202.50	877.50	
	- ข้อต่อ 45 เหล็กอบสังกะสี dia 3"	4.00	อัน	245.00	980.00	73.50	294.00	1,274.00	
	- ข้อต่อ 45 เหล็กอบสังกะสี dia 2"	8.00	อัน	120.00	960.00	36.00	288.00	1,248.00	
	- เหล็กรัดท่อ dia 3"	6.00	อัน	54.00	324.00	0.00	0.00	324.00	
	- เหล็กรัดท่อ dia 2"	12.00	อัน	48.00	576.00	0.00	0.00	576.00	
	รวมยอดยกไป				116,830.21		50,369.58	167,199.79	

ชื่อโครงการก่อสร้าง ก่อสร้างระบบประปาหมู่บ้านหนองสูง ขนาดความจุ 10 ลูกบาศก์เมตร


แบบ อบต.ธาตุ เลขที่ 11/2567

ประมาณราคาเมื่อวันที่ 4 สิงหาคม 2566



ประมาณราคาโดย นายยุวชาติ ยงบรรทม

ลำดับที่	รายการ	จำนวน	หน่วย	ราคาวัสดุ		ค่าแรงงาน		รวมค่าวัสดุ และค่าแรง	หมายเหตุ
				ราคา/หน่วย	จำนวนเงิน	ราคา/หน่วย	จำนวนเงิน		
	รวมยอดยกมา				116,830.21		50,369.58	167,199.79	
	- ท่อ PVC Ø 1 1/2" ชั้น 13.5	10.00	ท่อน	207.00	2,070.00	120.00	1,200.00	3,270.00	
	- ท่อ PVC Ø 2" ชั้น 13.5	116.00	ท่อน	297.00	34,452.00	160.00	18,560.00	53,012.00	
	- ประตูน้ำเหล็กหล่อบนดิน หน้างาน 3" แบบพวงมาลัย	1.00	ชุด	5,000.00	5,000.00	0.00	0.00	5,000.00	
	- ประตูน้ำเหล็กหล่อบนดิน หน้างาน 2" แบบพวงมาลัย	1.00	ชุด	3,000.00	3,000.00	0.00	0.00	3,000.00	
	- ถังน้ำไฟเบอร์กลาส ขนาด 2,500 ลิตร ทรงแอมบ์	4.00	ใบ	12,490.00	49,960.00	500.00	2,000.00	51,960.00	
	- ประตูน้ำทองเหลือง 2" พร้อมท่อน้ำเชื่อมถึงเก็บน้ำ	4.00	ชุด	1,300.00	5,200.00	0.00	0.00	5,200.00	
	- ชุดลูกกลอย พร้อมอุปกรณ์ติดตั้งครบชุด	1.00	ชุด	650.00	580.00	200.00	200.00	780.00	
	- งานเจาะบ่อบาดาล ขนาด 6"	1.00	บ่อ	0.00	0.00	12,000.00	12,000.00	12,000.00	
	- ปั้มน้ำบาดาล ขนาด 2 HP (1.5 kW) พร้อมตู้ควบคุม และอุปกรณ์ติดตั้งครบชุด	1.00	ชุด	14,500.00	14,500.00	0.00	0.00	14,500.00	
	- วัสดุอุปกรณ์ติดตั้งต่างๆ	1.00	เหมา	4,000.00	4,000.00	0.00	0.00	4,000.00	
4	งานระบบไฟฟ้า								
	- ย้ายมิเตอร์ไฟฟ้าเดิม ขนาด 15 แอมป์ 1 เฟส พร้อม ติดตั้งระบบไฟฟ้าต่างๆ ครบชุด	1.00	เหมา	1,500.00	1,500.00	0.00	0.00	1,500.00	
5	งานอื่นๆ								
	- ไม้เนื้อแข็งรับถังน้ำ ขนาด 2"x4" พร้อมอุปกรณ์ ติดตั้งครบชุด	12.50	ลบ.ฟ.	523.36	6,542.00	90.00	1,125.00	7,667.00	
	- น็อต ขนาด 1/2"x3"	60.00	ตัว	12.00	720.00	0.00	0.00	720.00	
6	งานรื้อถอน								
	- งานรื้อถอนโครงสร้างห้องถังประปาเดิม พร้อมขน ย้ายไปที่ อบต.ธาตุ	1.00	เหมา	20,000.00	20,000.00	0.00	0.00	20,000.00	
7	งานป้ายโครงการถาวร								
	- งานป้ายชื่อ ติดโครงสร้างห้องถัง	1.00	แห่ง	1,600.00	1,600.00	0.00	0.00	1,600.00	
	- งานป้ายโครงการถาวร	1.00	แห่ง	2,180.00	2,180.00	0.00	0.00	2,180.00	
	รวมค่าวัสดุและค่าแรง				268,134.21		85,454.58	353,588.79	




แปลนแผนผังสถานที่ก่อสร้าง



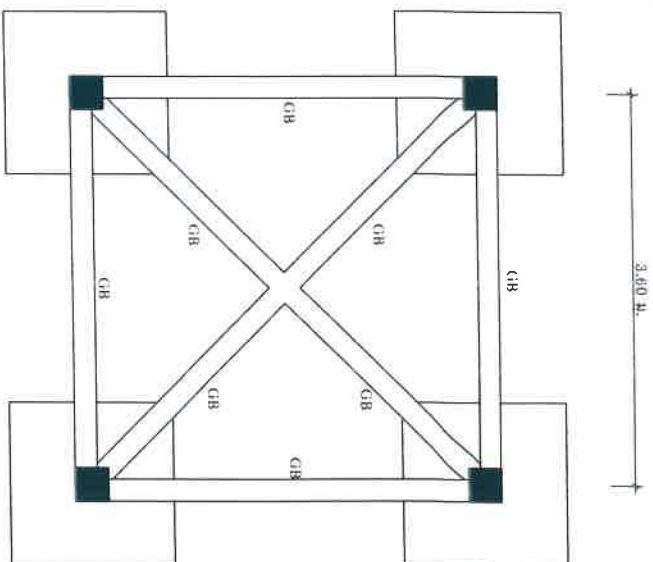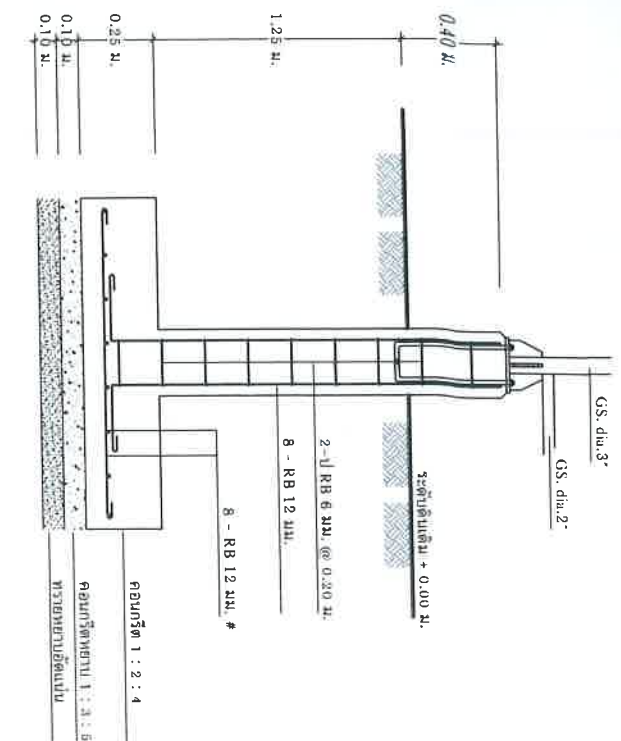


แปลนฐานราก คานคอดิน

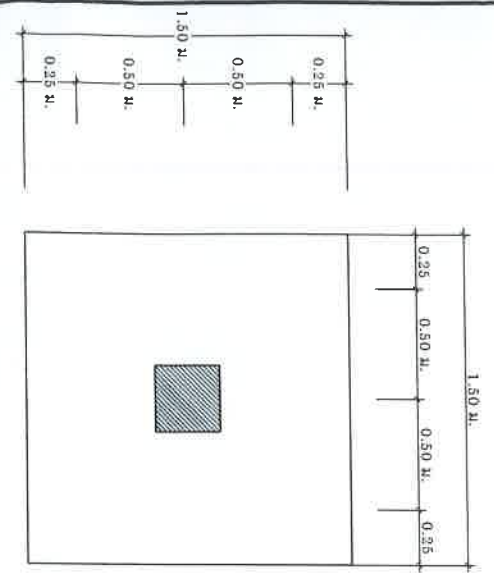


แปลนขยายฐานราก

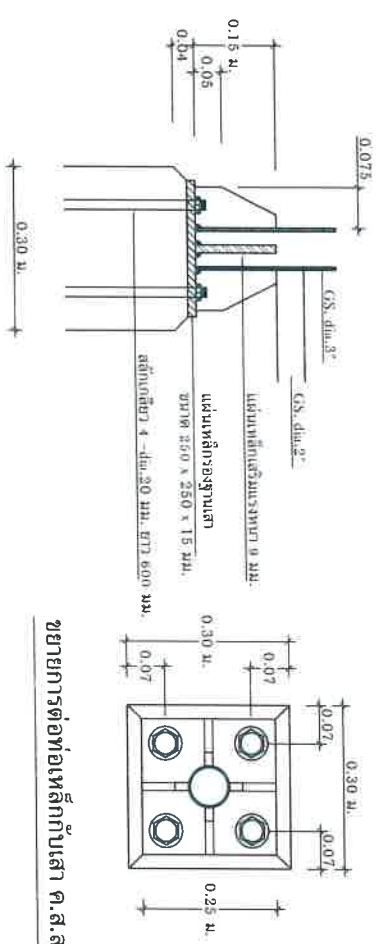

ขยายการต่อท่อเหล็กกับเสา ค.ส.ล.

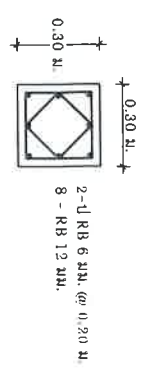

ขยายเสา

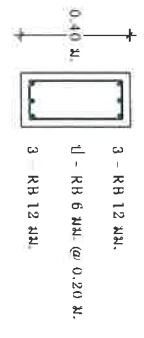



ขยายคาน GB

รายละเอียดการก่อสร้าง

1. ผู้รับจ้างต้องเสนอวงศาพอลงพื้นที่ที่มีโครงสร้างฐานรากแบบตอกเสาเข็มและให้ดำเนินการก่อสร้างจนถึงเหล็กที่โครงสร้างฐานรากเป็นแบบตอกเสาเข็มหรือในตอกเสาเข็ม ตามผลการทดสอบดิน
2. ผู้รับจ้างต้องดำเนินการทดสอบความสามารถในการรับน้ำหนักบรรทุกของดิน ด้วยวิธี Standard Penetration Test โดยจะเจาะสำรวจถึงชั้นดินแข็ง หรือชั้นดินทราย ซึ่งมีรายละเอียดการทดสอบและจำนวนจุดที่ทดสอบ ตามผลการทดสอบและยึดเฉพาะแห่ง และรายละเอียดการทดสอบแบบแผนการก่อสร้างระบบประปาจากบันทึกผลการทดสอบการทดสอบดิน ซึ่งสรุปผลการรับน้ำหนักบรรทุกที่ทดสอบได้ และจะทดสอบฐานรากที่ติดตั้งโดยมีวิศวกรที่ได้รับใบอนุญาตให้เป็นผู้ประกอบหรือวิศวกรระบบ สาขาวิศวกรรมโยธา จากกรมวิศวกรรม ตามพระราชบัญญัติวิศวกร พ.ศ. 25.62 เป็นผู้ทดสอบและรับรองผล พร้อมส่งรายงาน ให้ผู้รับจ้างตรวจสอบและให้วิศวกรเห็นชอบ ก่อนดำเนินการก่อสร้าง
3. หากผลการทดสอบปรากฏว่าดินสามารถรับน้ำหนักบรรทุกได้ตลอด ให้ไม่น้อยกว่า 6 ตัน/ตร.ม. ผู้รับจ้างต้องทำการตอกเสาเข็มสำเร็จรูปตามรายละเอียดดังนี้
 - ก. เป็นเสาเข็ม คอ. 1/1 0.15 x 0.15 x 6.00 ม. แต่ละต้นรับน้ำหนักได้ 4 ตัน
 - ข. พื้นที่หน้าตัดของเสาเข็มไม่น้อยกว่า 22.5 ตารางเซนติเมตร
 - ค. ความยาวเสาเข็มไม่น้อยกว่า 60 เซนติเมตร
 - ง. มี DOWEL BAR 4-#RB 12 มม. ยาว 1.50 ม. ที่หัวเสา
 - จ. คุณสมบัติของวัสดุที่ใช้ในงานเสาเข็มให้เป็นไปตามมาตรฐานฐานรากคานคอดินแรงและข้อกำหนดของ รหัส.
4. หากผลการทดสอบปรากฏว่าดินสามารถรับน้ำหนักบรรทุกได้ตลอด ให้ไม่น้อยกว่า 6 ตัน/ตร.ม. ผู้รับจ้างไม่ต้องตอกเสาเข็มและให้เงินค่าเสาเข็ม/ตอกเสาเข็ม
5. คานคอดินโครงสร้างทั่วไปใช้คอนกรีต 1 : 2 : 4 โดยปริมาตร ใช้ปูนซีเมนต์ไม่น้อยกว่า 320 กก./ลบ.ม. หรือ คานคอดินเสริมแรงกับเหล็กได้ไม่น้อยกว่า 210 กก./ตร.ม.
6. เหล็กเสริมคอนกรีตยึดกับเสาตอก
7. เหล็กปูพรม $F_y = 2400$ กก./ตร.ม.
8. ท่อเหล็กที่เป็นโครงสร้างใช้ท่อเหล็กอบเหล็กชนิดปานกลาง ประกอบด้วย
 - การเชื่อม
 - การทาสีโครงสร้าง ให้ใช้สีกันสนิม 2 ชั้น และทาสีด้วยสีน้ำมัน สำหรับโครงสร้างไม้ให้ทาสีกันปลวกตลอดตัวด้วย


องค์การบริหารส่วนตำบล

		11/2567	2/6

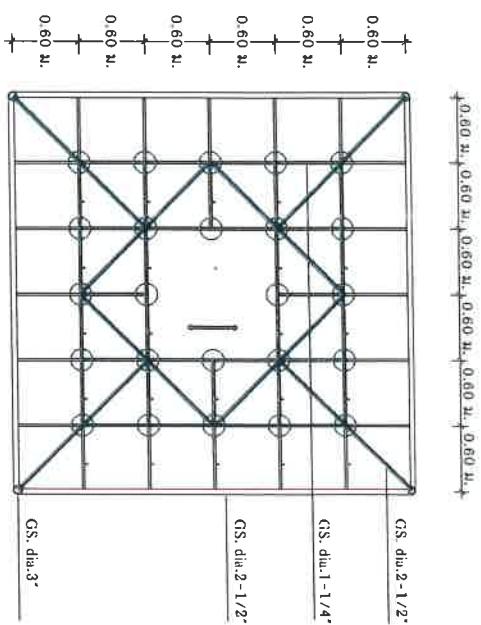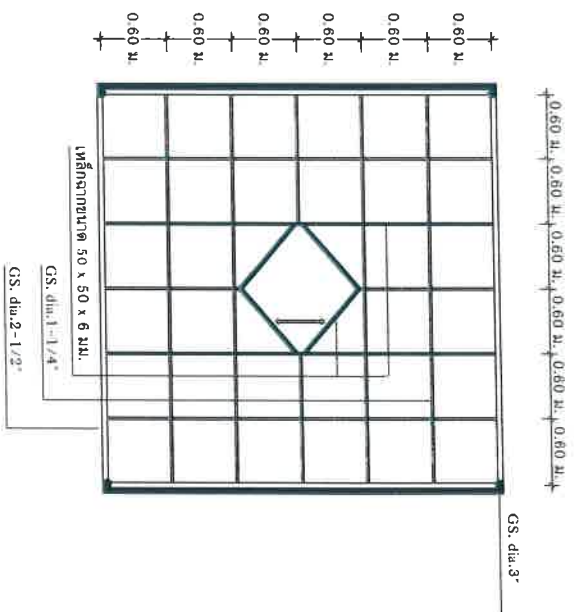


แปลนโครงสร้างรับถังน้ำในระดับ A

แปลนโครงสร้างรับถังน้ำในระดับ B

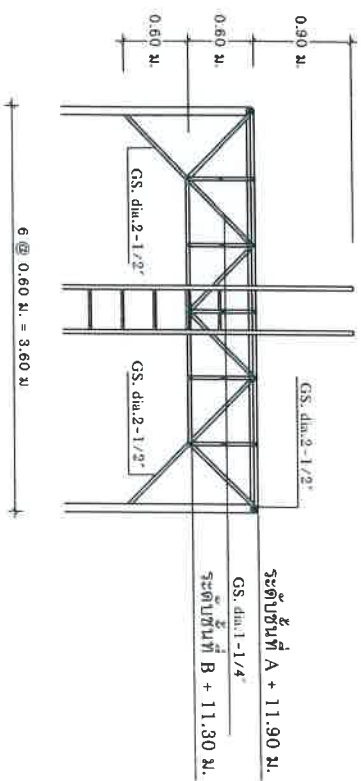


แบบขยายโครงสร้างรับถังน้ำ


องค์การบริหารส่วนตำบลตุ			

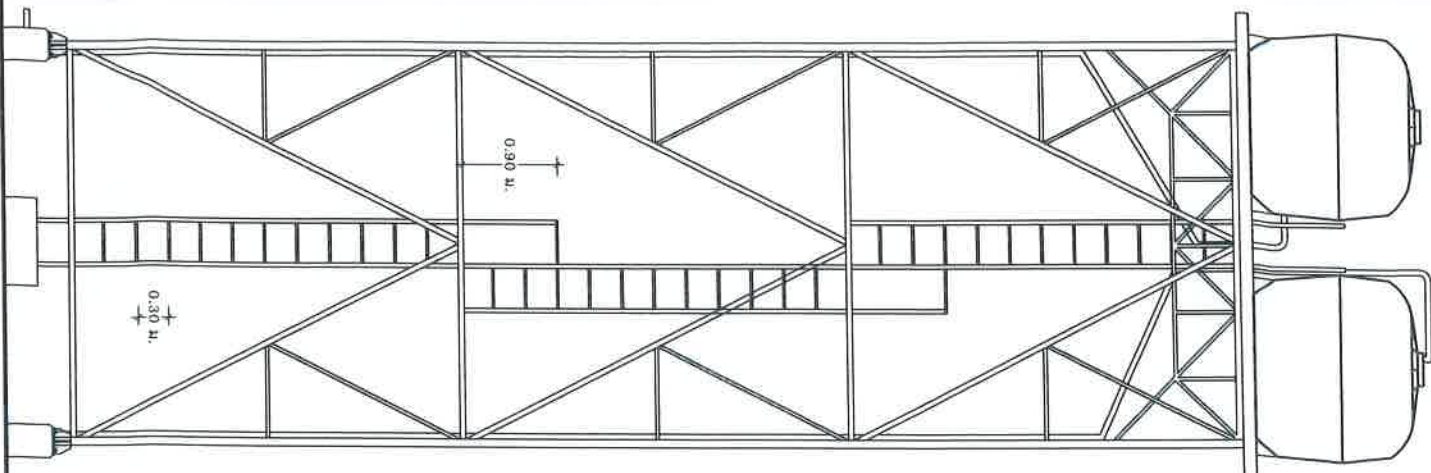

รูปด้าน
มาตราส่วน 1 : 50


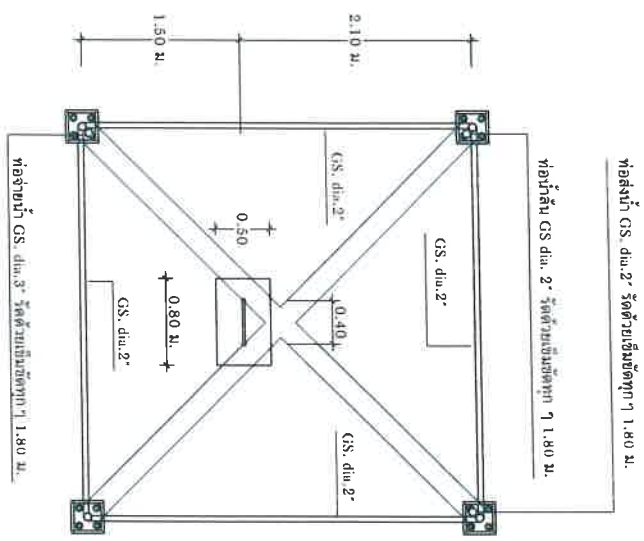


แปลนชั้นที่ 1

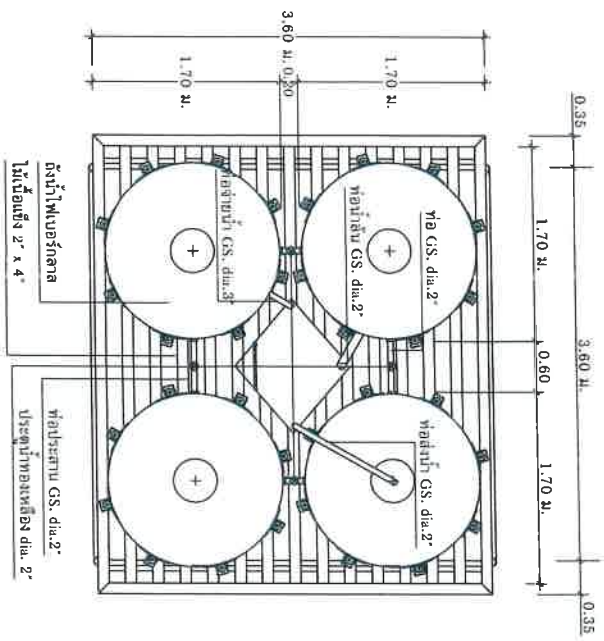


แปลนชั้นที่ 4 รับถังน้ำ

องค์การบริหารส่วนตำบลตุ				

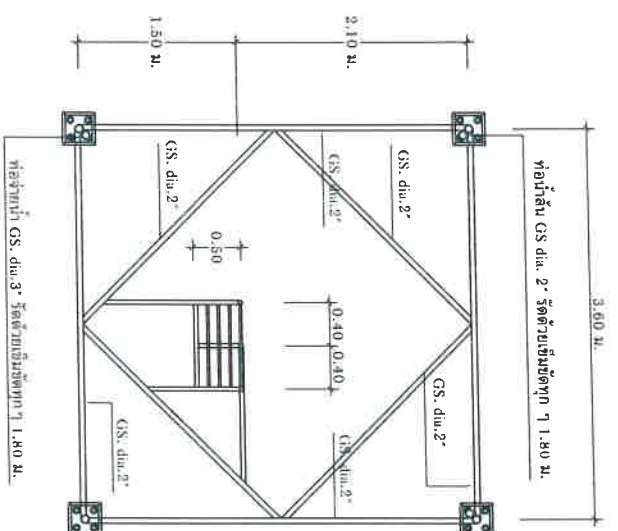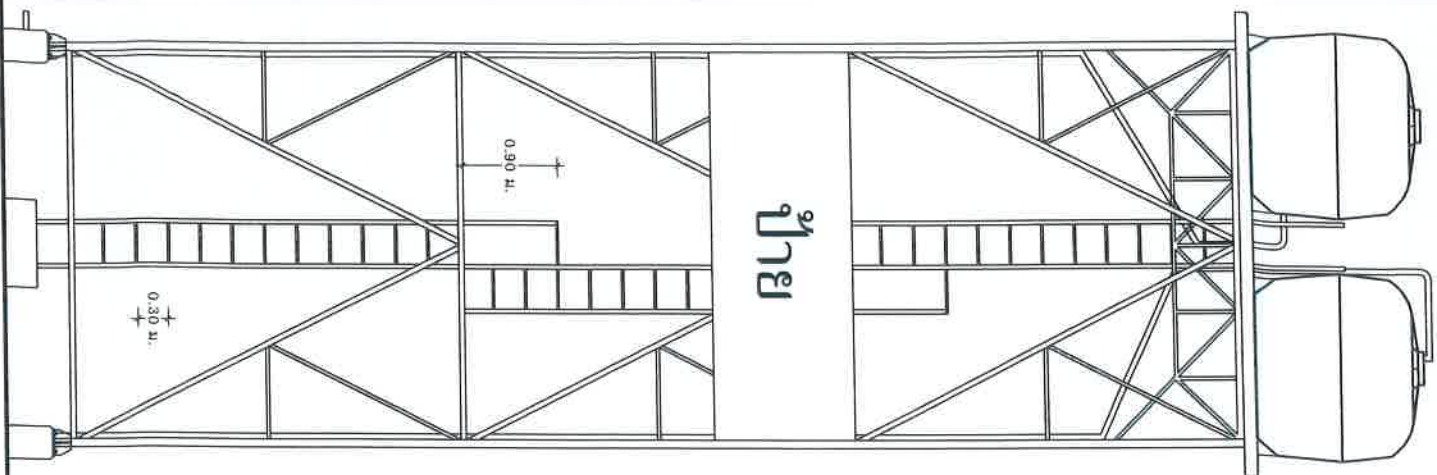


ชั้นที่ 2
แปลนชั้นที่ 2

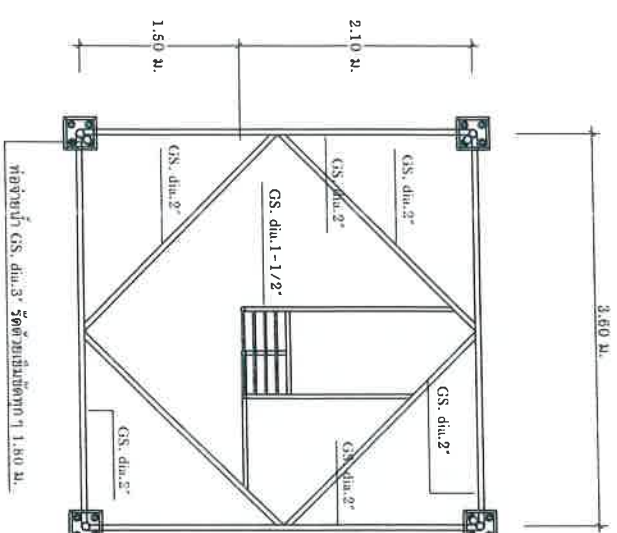

ชั้นที่ 3
แปลนชั้นที่ 3

รูปด้าน
มาตราส่วน 1 : 50

องค์การบริหารส่วนตำบล				

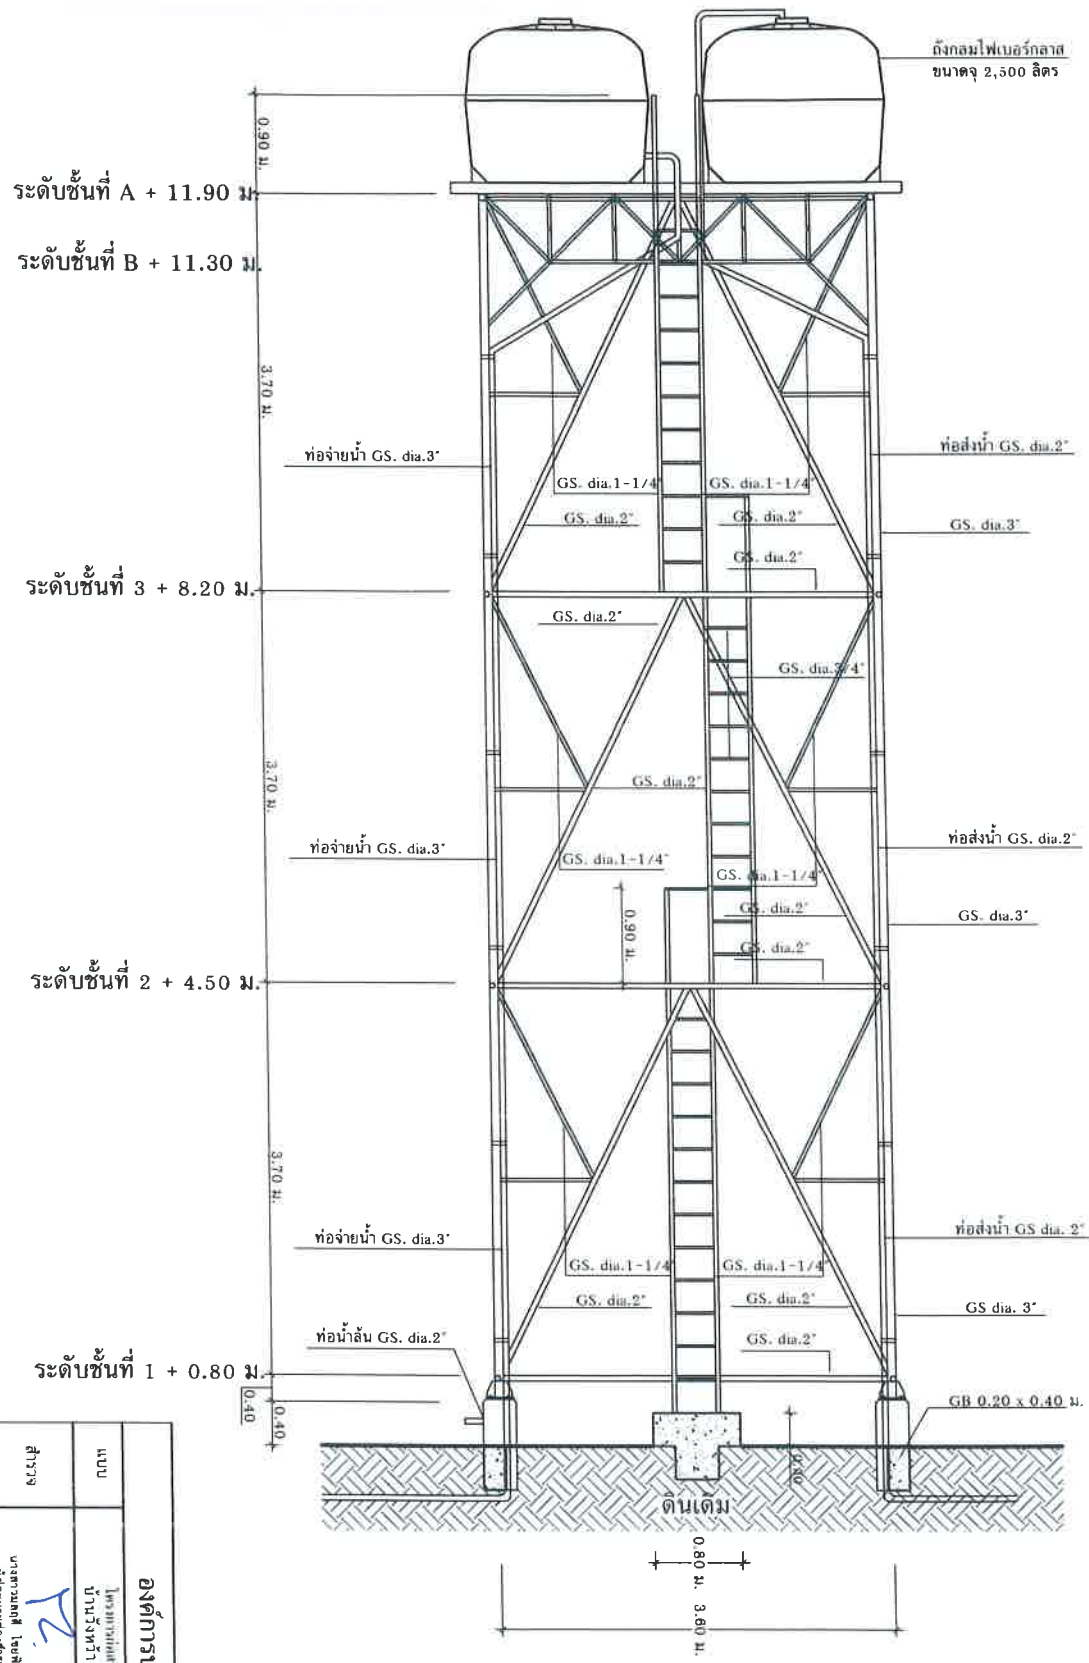

รูปตัดขยายท่อถึงโครงเหล็ก

องค์การบริหารส่วนตำบล			
		แผ่นที่	6/6